
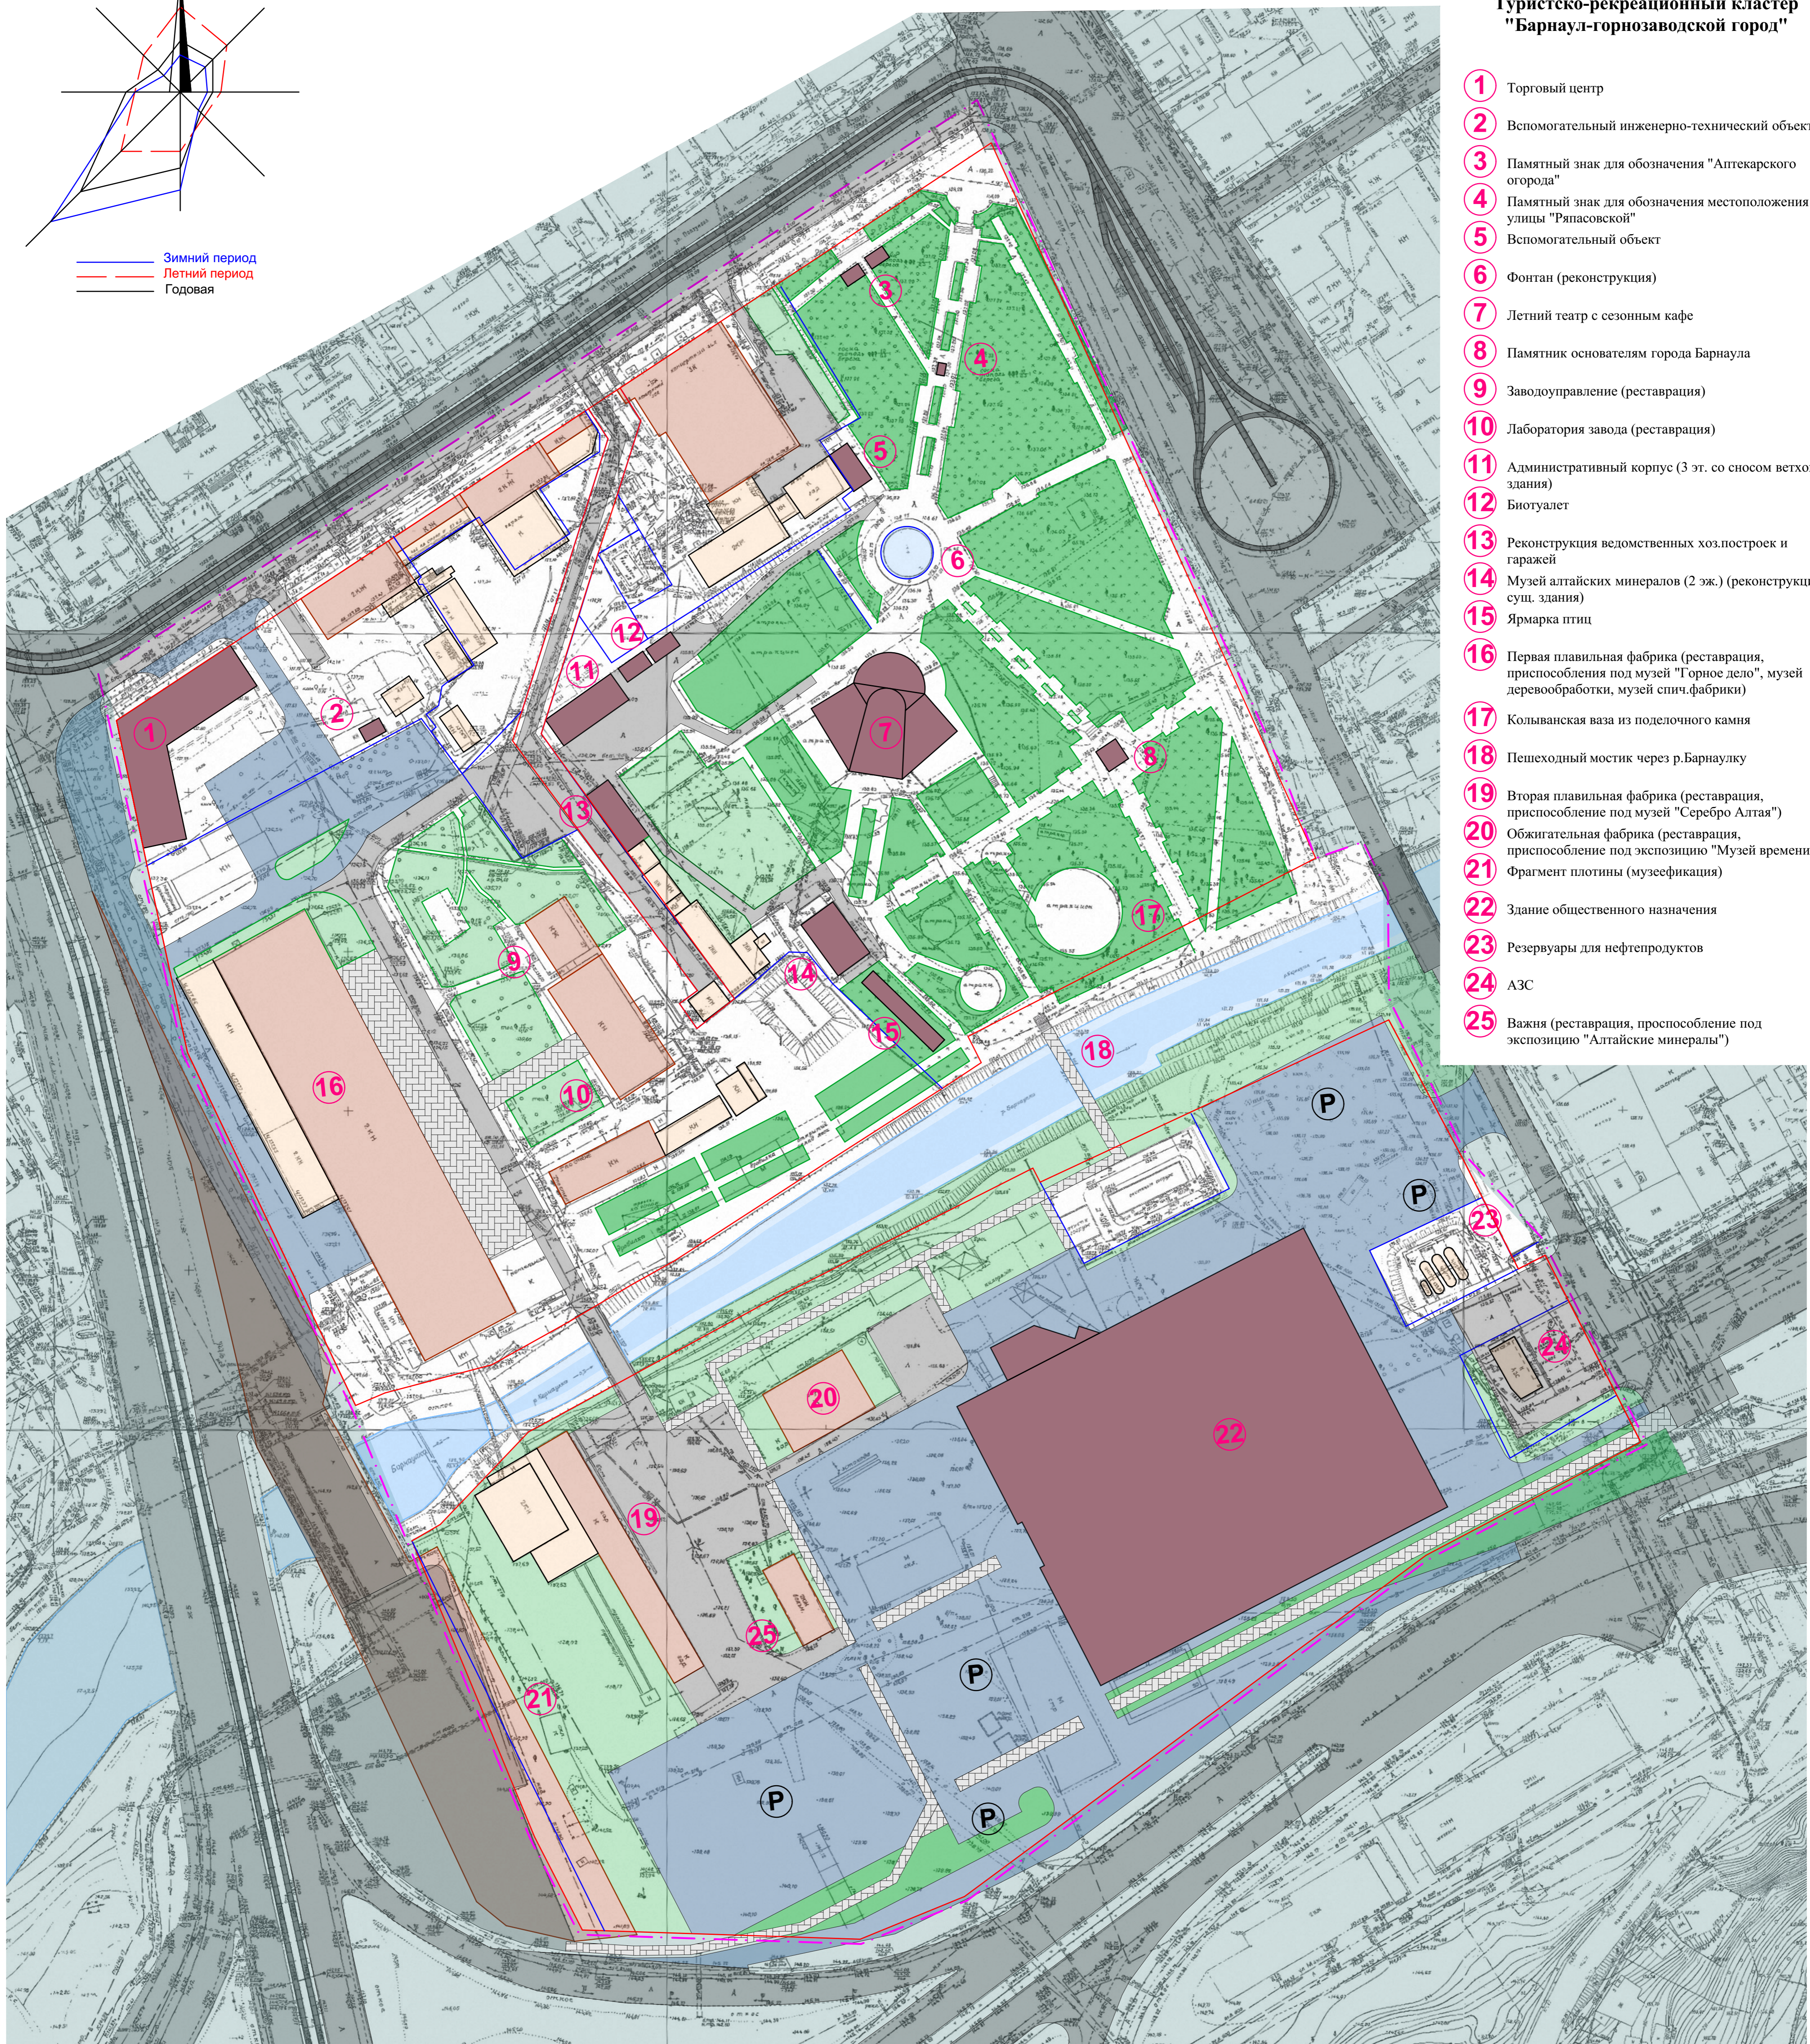


# БАРНАУЛ ПРОЕКТ ПЛАНИРОВКИ

## Туристско-рекреационный кластер "Барнаул-горнозаводской город"

### Схема эскиза застройки

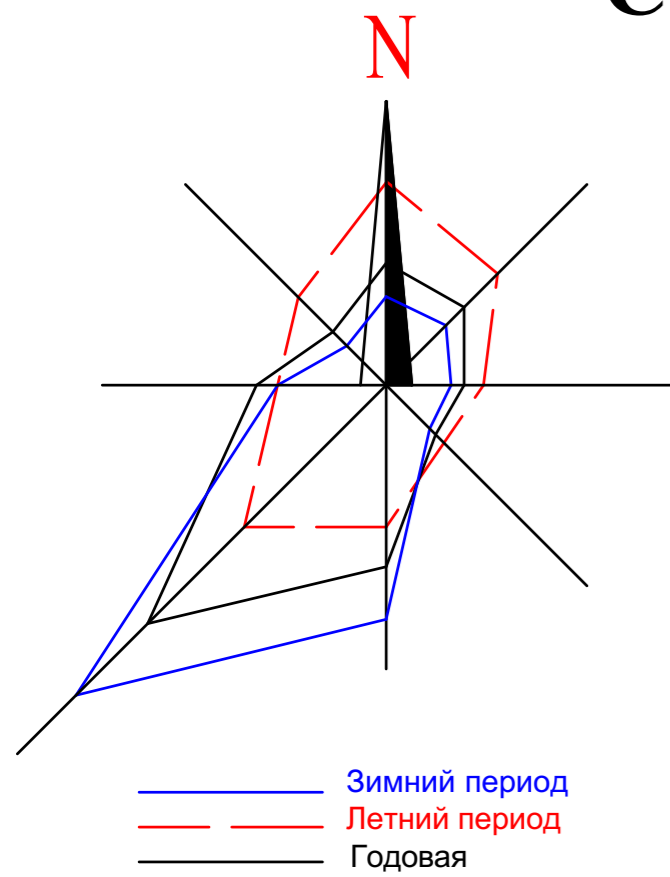

#### Туристско-рекреационный кластер "Барнаул-горнозаводской город"

- 1 Торговый центр
- 2 Вспомогательный инженерно-технический объект
- 3 Памятный знак для обозначения "Аптекарского огорода"
- 4 Памятный знак для обозначения местоположения улицы "Ряпасовской"
- 5 Вспомогательный объект
- 6 Фонтан (реконструкция)
- 7 Летний театр с сезонным кафе
- 8 Памятник основателям города Барнаула
- 9 Заводоуправление (реставрация)
- 10 Лаборатория завода (реставрация)
- 11 Административный корпус (3 эт. со сносом ветхого здания)
- 12 Биотуалет
- 13 Реконструкция ведомственных хоз.построек и гаражей
- 14 Музей алтайских минералов (2 эт.) (реконструкция сущ. здания)
- 15 Ярмарка птиц
- 16 Первая плавильная фабрика (реставрация, приспособления под музей "Горное дело", музей деревообработки, музей спич.фабрики)
- 17 Кольванская ваза из пеллоного камня
- 18 Пешеходный мостик через р.Барнаулку
- 19 Вторая плавильная фабрика (реставрация, приспособление под музей "Серебро Алтая")
- 20 Обжигательная фабрика (реставрация, приспособление под экспозицию "Музей времени")
- 21 Фрагмент плотины (музеефикация)
- 22 Здание общественного назначения
- 23 Резервуары для нефтепродуктов
- 24 АЗС
- 25 Важня (реставрация, приспособление под экспозицию "Алтайские минералы")

#### УСЛОВНЫЕ ОБОЗНАЧЕНИЯ

	Граница проектирования		Существующие здания и сооружения		Существующая улично-дорожная сеть
	Границы земельных участков		Объекты культурного наследия		Проектируемая улично-дорожная сеть
	Красные линии		Основные пешеходные связи		Проектируемые зеленые насаждения общего пользования
	Проектируемые объекты капитального строительства		Водные объекты		Существующие зеленые насаждения общего пользования

					172016 - ПП				
					Внесение изменений в проект планировки территории «Туристско-рекреационный кластер «Барнаул – горнозаводской город»				
Им.	Кол.	Лист	Лист	Подпись	Дата	Проект планировки	Страница	Лист	Листов
ГИП		Кононова					П	1	
Архитектор		Бурмистрова				Схема эскиза застройки	 ПРОЕКТИВНАЯ МАСТЕРСКАЯ		
Н.контроль		Березкина							